

# I.I.S.S. "E. GIANNELLI" - Parabita

## PROGETTO ESECUTIVO

**PON FESR: "AMBIENTI PER L'APPRENDIMENTO" ASSE II  
"QUALITÀ DEGLI AMBIENTI SCOLASTICI" OBIETTIVO C**

### OGGETTO

PROGETTO ESECUTIVO FINALIZZATO ALL'OTTENIMENTO DEI FINANZIAMENTI PON FESR: "AMBIENTI PER L'APPRENDIMENTO", ASSE II "QUALITÀ DEGLI AMBIENTI SCOLASTICI", OBIETTIVO C "INCREMENTARE LA QUALITÀ DELLE INFRASTRUTTURE SCOLASTICHE, L'ECOSOSTENIBILITÀ E LA SICUREZZA DEGLI EDIFICI SCOLASTICI; POTENZIARE LE STRUTTURE PER GARANTIRE LA PARTECIPAZIONE DELLE PERSONE DIVERSAMENTE ABILI E QUELLE FINALIZZATE ALLA QUALITÀ DELLA VITA DEGLI STUDENTI"

### UBICAZIONE

**PROVINCIA DI LECCE  
COMUNE DI PARABITA  
VIA FIUME - PARABITA**

TAV.

**01**

**INQUADRAMENTO URBANISTICO**

DATA

SCALA **1 / 2000**

Responsabile Unico del Procedimento

DS. Cosimo PRELLO



Supporto al RUP

Ing. Rocco MERICI



### PROGETTISTI

Ing. Giancarlo CARRISI



Ing.



Ing. Fulvio GIGANTO



Arch. Febo DE LORENZO



# I.I.S.S. "E. GIANNELLI" - Parabita

## PROGETTO ESECUTIVO

PON FESR: "AMBIENTI PER L'APPRENDIMENTO" ASSE II  
"QUALITÀ DEGLI AMBIENTI SCOLASTICI" OBIETTIVO C

OGGETTO

PROGETTO ESECUTIVO FINALIZZATO ALL'OTTENIMENTO DEI FINANZIAMENTI PON FESR: "AMBIENTI PER L'APPRENDIMENTO", ASSE II "QUALITÀ DEGLI AMBIENTI SCOLASTICI", OBIETTIVO C "INCREMENTARE LA QUALITÀ DELLE INFRASTRUTTURE SCOLASTICHE, TECOSTENIBILITÀ E LA SICUREZZA DEGLI EDIFICI SCOLASTICI; POTENZIARE LE STRUTTURE PER GARANTIRE LA PARTECIPAZIONE DELLE PERSONE DIVERSAMENTE ABILI E QUELLE FINALIZZATE ALLA QUALITÀ DELLA VITA DEGLI STUDENTI"

UBICAZIONE

PROVINCIA DI LECCE  
COMUNE DI PARABITA  
VIA PIONE - PARABITA

TAV. **01**

INQUADRAMENTO URBANISTICO

DATA

SCALA 1/2000

Responsabile Ufficio del Procedimento  
D.S. CALMO PRELITE

Supporto al RUP  
Ing. ROCCO MERCO

PROGETTISTI

Ing. Giancarlo CARRISI

Ing. Fabio GIACANTE


Ing. Vito CIARDO

Arch. Fabio DE LORENZO



AEREOFOTOGRAMMETRIA

SCALA 1:2000

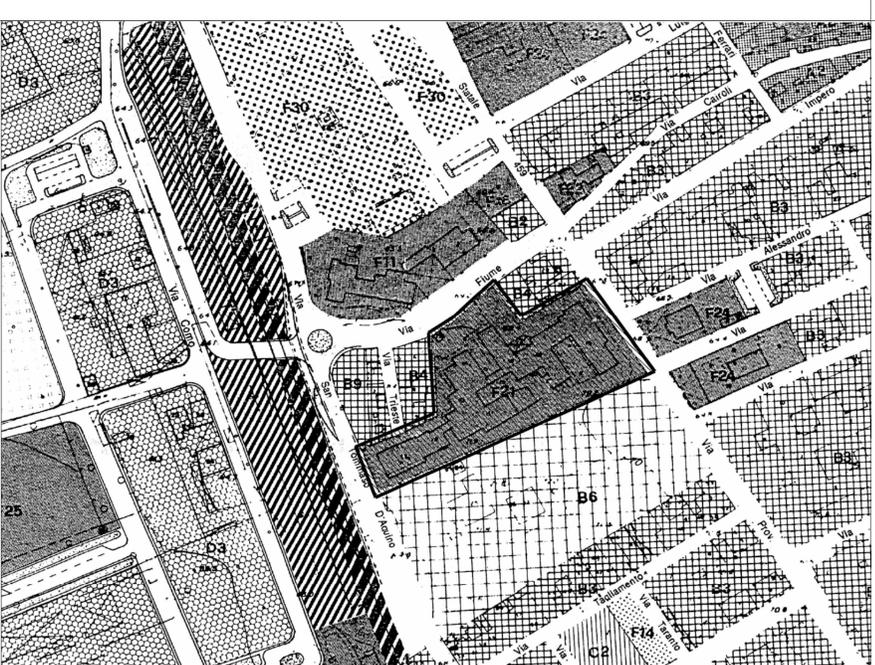

P.R.G. VIGENTE

SCALA 1:2000