I.I.S.S. "E. GIANNELLI" - Parabita

PROGETTO ESECUTIVO

PON FESR: "AMBIENTI PER L'APPRENDIMENTO" ASSE II "QUALITÀ DEGLI AMBIENTI SCOLASTICI" OBIETTIVO C

OGGETTO	PROGETTO ESECUTIVO FINALIZZATO ALL'OTTENIMENTO DEI FINANZIAMENTI PON FESR: "AMBIENTI PER L'APPRENDIMENTO", ASSE II "QUALITÀ DEGLI AMBIENTI SCOLASTICI", OBIETTIVO C "INCREMENTARE LA QUALITÀ DELLE INFRASTRUTTURE SCOLASTICHE, L'ECOSOSTENIBILITÀ E LA SICUREZZA DEGLI EDIFICI SCOLASTICI; POTENZIARE LE STRUTTURE PER GARANTIRE LA PARTECIPAZIONE DELLE PERSONE DIVERSAMENTE ABILI E QUELLE FINALIZZATE ALLA QUALITÀ DELLA VITA DEGLI STUDENTI"
UBICAZIONE	**PROVINCIA DI LECCE** **COMUNE DI PARABITA** **VIA FIUME - PARABITA**

TAV. 02.A	*STATO DI FATTO*	
DATA	**SCALA 1 / 100**	*PIANO TERRA*

Responsabile Unico del Procedimento
DS. Cosimo PREITE

Supporto al RUP
Ing. Rocco MERICO

PROGETTISTI

Ing. Giancarlo CARRISI

Ing. Fulvio GIGANTE

Ing. Vito CIARDO

Arch. Febo DE LORENZO

I.I.S.S. "E. GIANNELLI" - Parabita

PROGETTO ESECUTIVO

PON FESR: "AMBIENTI PER L'APPRENDIMENTO" ASSE II "QUALITÀ DEGLI AMBIENTI SCOLASTICI" OBIETTIVO C

OGGETTO	PROGETTO ESECUTIVO FINALIZZATO ALL'OTTENIMENTO DEI FINANZIAMENTI PON FESR "AMBIENTI PER L'APPRENDIMENTO", ASSE II "QUALITÀ DEGLI AMBIENTI SCOLASTICI", OBIETTIVO C "INCREMENTARE LA QUALITÀ DELLE INFRASTRUTTURE SCOLASTICHE, L'ACCODITENIBILITÀ E LA SICUREZZA DEGLI EDIFICI SCOLASTICI (ANCHE ATTRAVERSO LA RIMOZIONE DELLE BARRIERE FISICHE) PER LA PARTECIPAZIONE DELLE PERSONE DIVERSAMENTE ABILI E QUELLE FINALIZZATE ALLA QUALITÀ DELLA VITA DEGLI STUDENTI"
UBICAZIONE	**PROVINCIA DI LECCE** **COMUNE DI PARABITA** **VIA FIUME - PARABITA**

TAV. **02.A**	*STATO DI FATTO*	
DATA	SCALA **1 / 100**	*PIANO TERRA*

Responsabile Unico del Procedimento
Dr. Cosimo PREITE





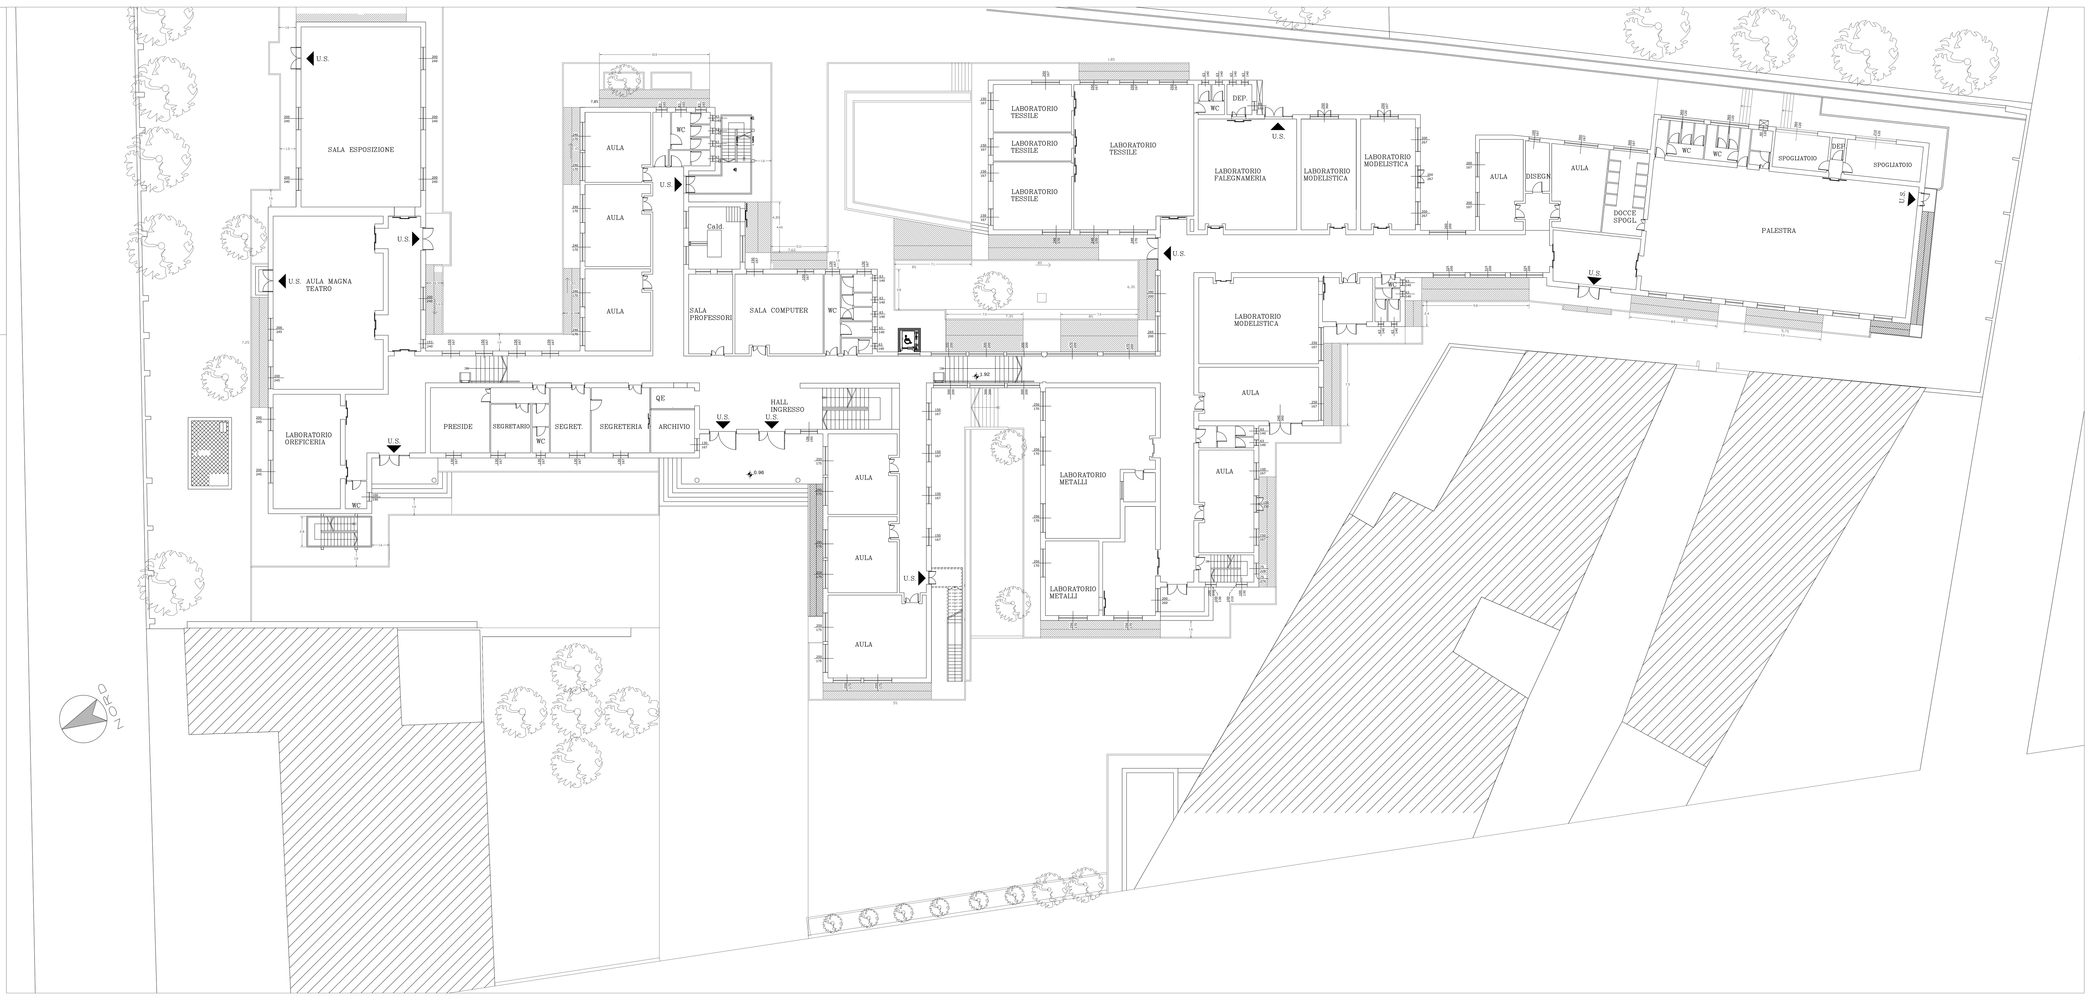
